


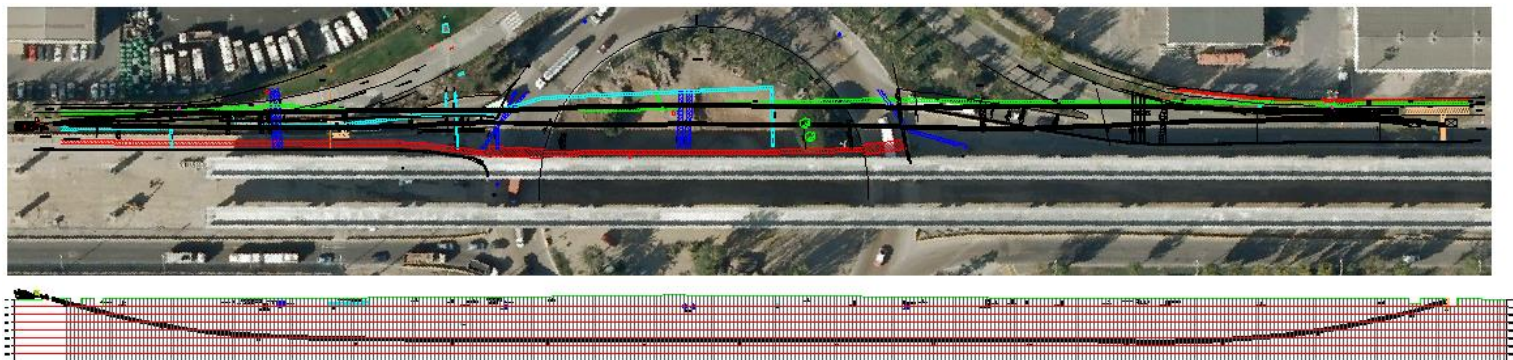

PERFORACIÓ HORIZZONTAL DIRIGIDA Abastiment d'aigües de Depurbaix a Montjuïc

Situació	Zona Franca - Calle A/Calle 3
Província	Barcelona
Ø Tuberia	PE100 PN10 Ø400 mm / Ø315 mm
Longitud	352 m / 365 m
Terreny	Arenas y limos
Execució	Gener 2009

PLA DE TREBALL



FOTOGRAFÍAS DEL PROCES DE L'OBRA

