


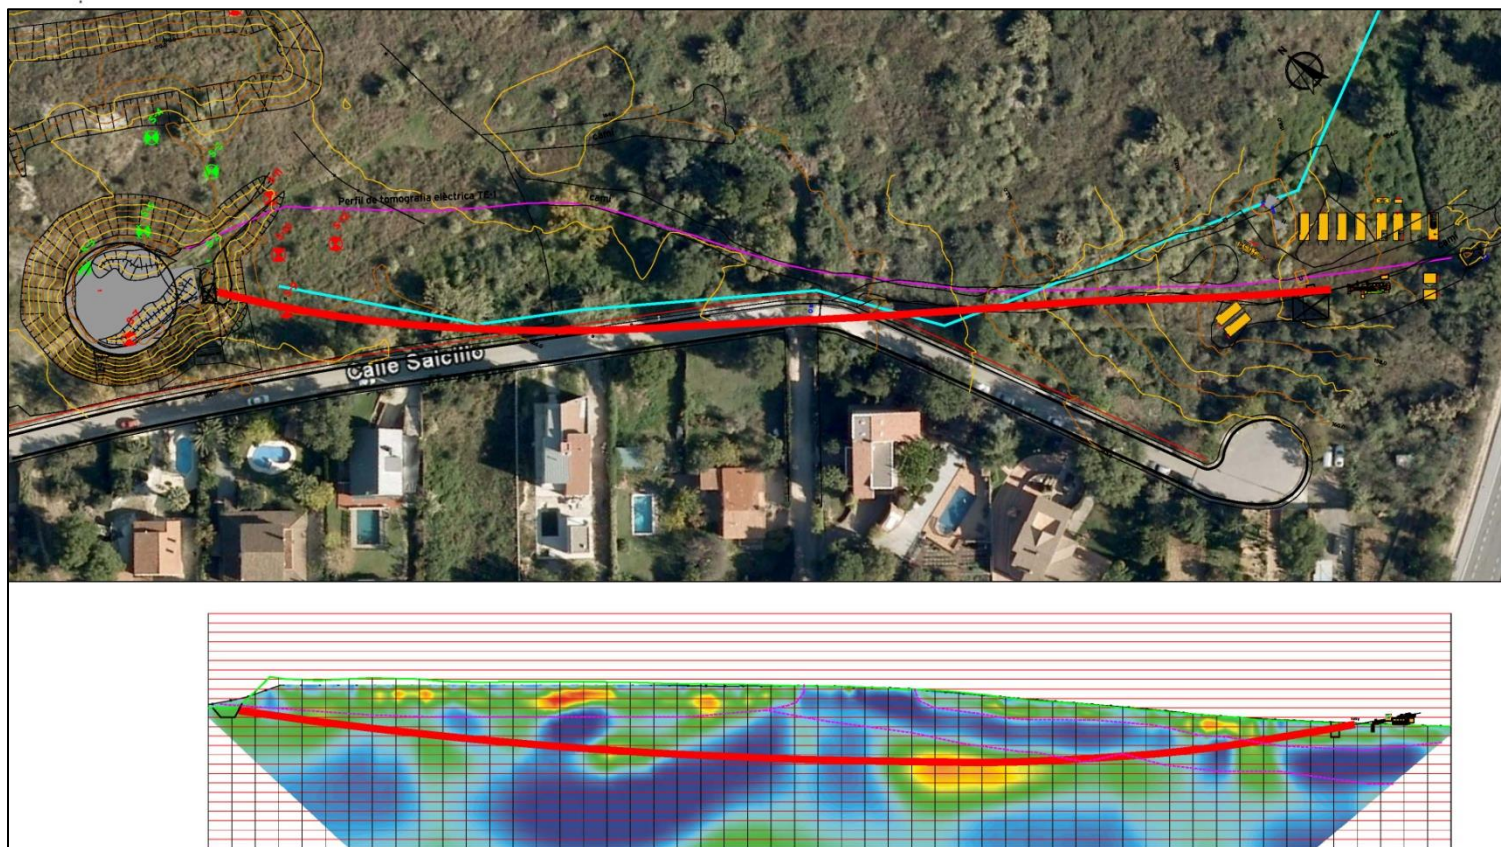

PERFORACIÓ HORIZONTAL DIRIGIDA "Col·lector de distribució del Depòsit Norte de Cerdanyola del Vallès"

Situació	Cerdanyola del Vallès
Província	Barcelona
Ø Tuberia	PE 100 - 1 x Ø630 mm (234 m)
Terreny	Arcillas y limos.
Execució	Maig 2010

PLA DE TREBALL



FOTOGRAFÍAS DEL PROCES DE L'OBRA

